
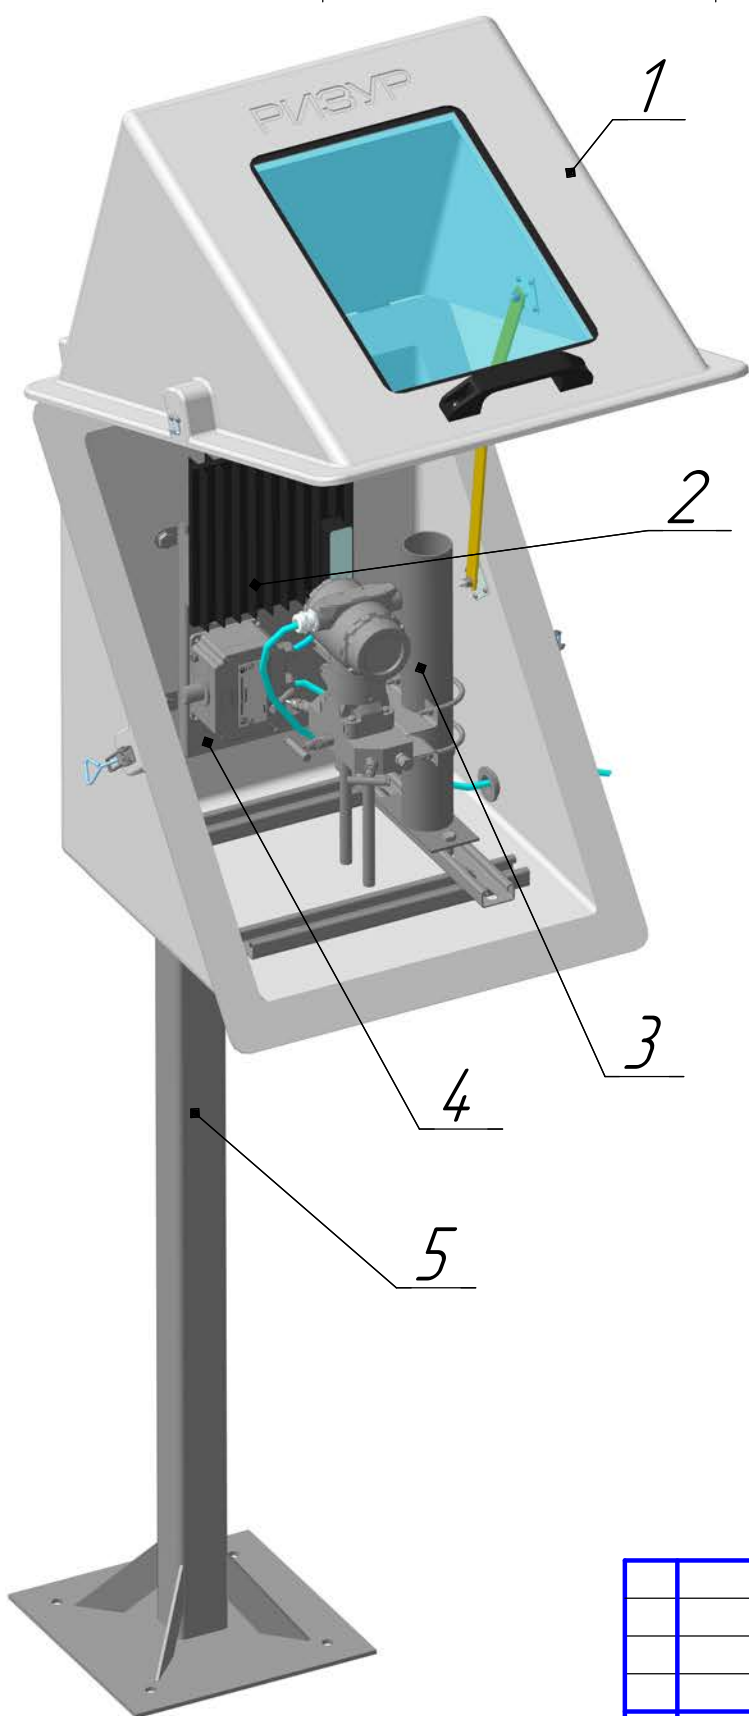


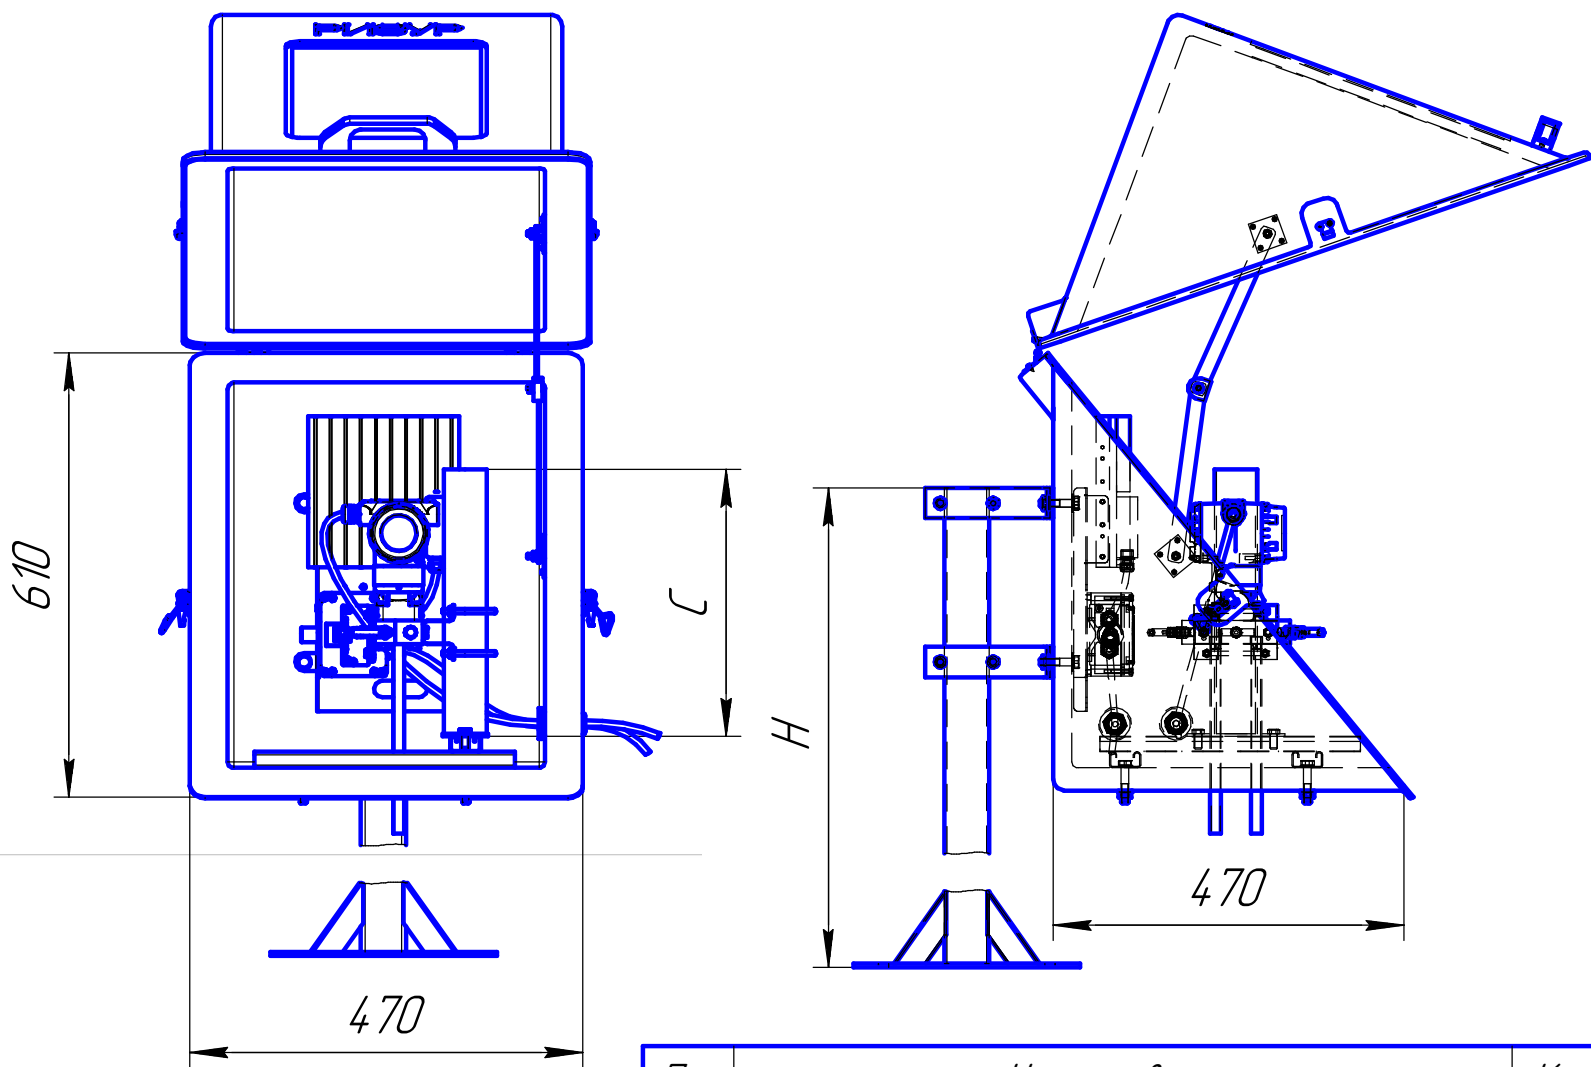

Поз.	Наименование	Кол.	Примечание
1	Шкаф защитный утеплённый стеклопластиковый РизурБокс-С-7	1	
2	Обогреватель взрывозащищённый с терморегулятором	1	
3	АТР с комплектом шин	1	
4	Монтажная панель	1	
5	Стойка	1	
д/п	КМЧ (Болты, шайбы, гайки)	1	
д/п	Шпилька заземления в сборе	1	

Заполняется заказчиком:

Поз.	Наименование	Размер(наличие)	Вариант исполнения		
3	АТР	С=	Исп.1		
5	Стойка	Н=			
6	Окно				

Тип обогрева				Дополнительное оснащение			
FT	ST	SR	AR	Удалённый контроль обогрева		Доп.	
				RS485	4-20мА	Реле Н/О-Н/З	теплоизоляция
☐	☐	☐	☐	☐	☐	☐	☐

Трубный ввод		Кабельный ввод			
φ трубки	Кол.	Внеш. φ каб.	Внутр. φ каб. (брон. каб.)	Марка мет. рукава	Кол.

*По умолчанию отверстия под кабельные и трубные вводы сверлятся заказчиком при монтаже

	Ф.И.О.	Дата	Подпись
Заполнено			
Организация			

РизурБокс.2015

Изм. Лист	№ докум.	Подп.	Дата	РизурБокс С-7 с Rosemount-3051CG и трёхвентильным блоком	Лит.	Масса	Масштаб
Разраб.	Кудряшов					-	1:10
Пров.					Лист	Листов	1
Т.контр.					000 "НПО РИЗУР"		
Н.контр.	Азеев						
Утв.							