
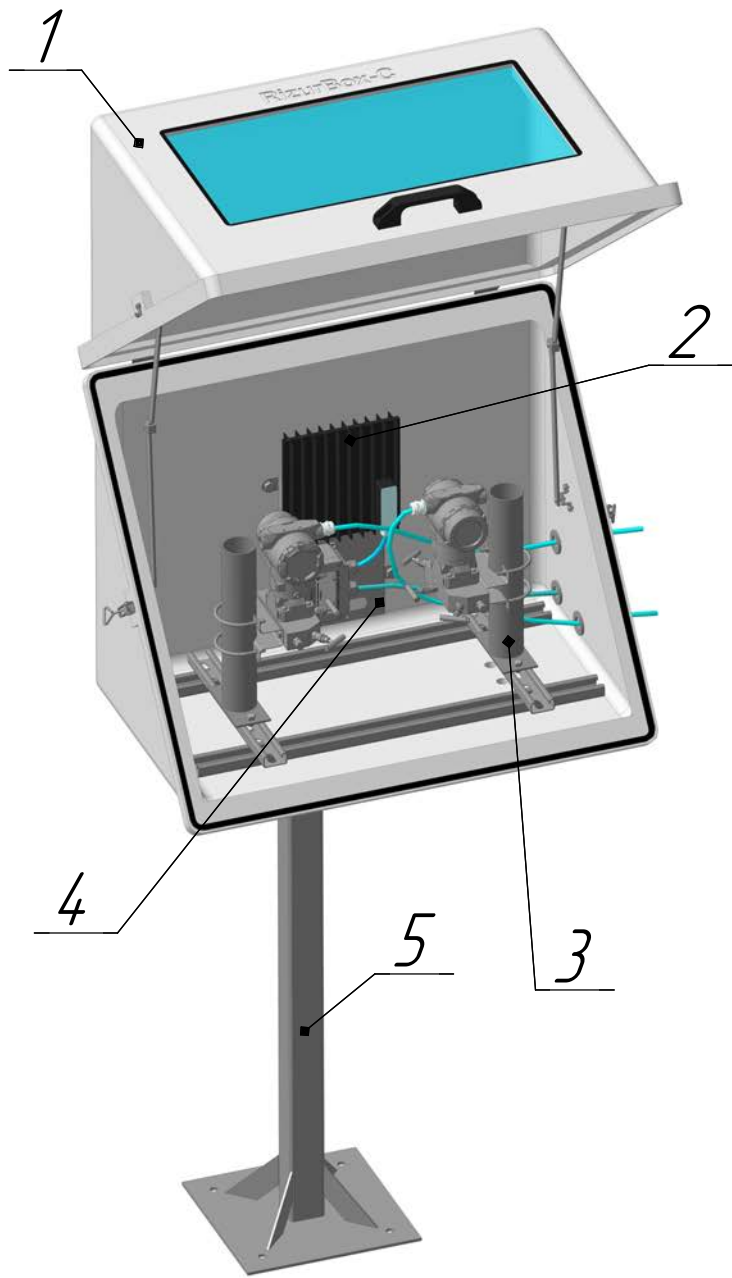
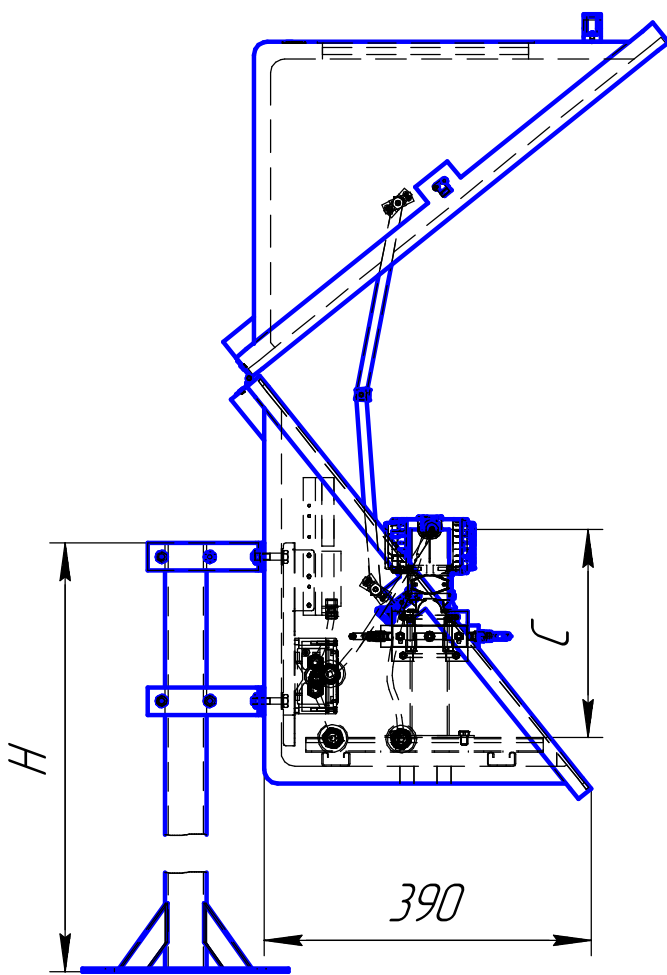


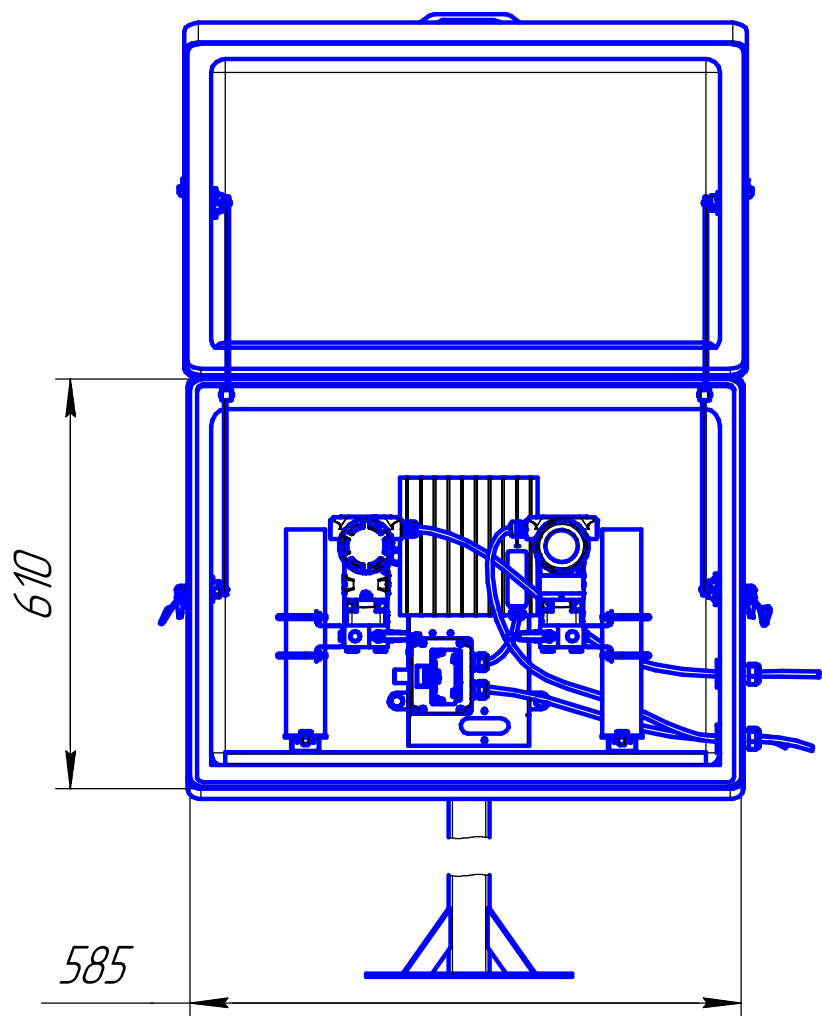

Поз.	Наименование	Кол.	Примечание
1	Шкаф защитный утеплённый стеклопластиковый РизурБокс-С-8	1	
2	Обогреватель взрывозащищённый с терморегулятором	1	
3	АТР с комплектом шин	2	
4	Монтажная панель	1	
5	Стойка	1	
д/п	КМЧ (Болты, шайбы, гайки)	1	
д/п	Шпилька заземления в сборе	1	

Заполняется заказчиком:			
Поз.	Наименование	Размер(наличие)	Вариант исполнения
3	АТР	С=	Исп.1
5	Стойка	Н=	
6	Окно		

Тип обогрева				Дополнительное оснащение			
FT	ST	SR	AR	Удалённый контроль обогрева			Доп.
				RS485	4-20мА	Реле Н/О-Н/З	теплоизоляция
☐	☐	☐	☐	☐	☐	☐	☐

Трубный ввод		Кабельный ввод			
φ трубки	Кол.	Внеш. φ каб.	Внутр. φ каб. (брон. каб.)	Марка мет. рукава	Кол.

*По умолчанию отверстия под кабельные и трубные вводы сверлятся заказчиком при монтаже

	Ф.И.О.	Дата	Подпись
Заполнено			
Организация			

Перв. примен.

Справ. №

Подп. и дата

Инв. № дубл.

Взам. инв. №

Подп. и дата

Инв. № подл.

Маркировочная таблица (позиционное обозначение прибора)			
Изм.	Лист	№ докум.	Подп.
Разраб.	Кудряшов		
Пров.			
Т.контр.			
Н.контр.	Агеев		
Утв.			

РизурБокс.2019

РизурБокс
Rosemount-3051CG с
трёхвентильным блоком

Лит. — Масштаб 1:11

Лист 1

000 "НПО РИЗУР"

Формат А3