
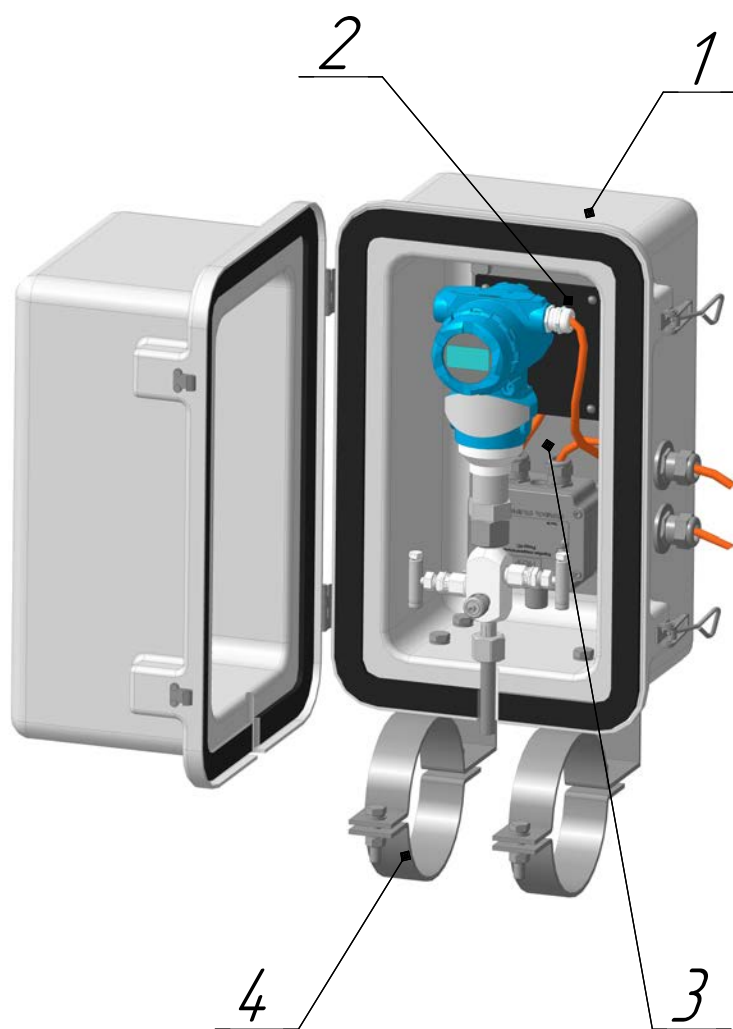


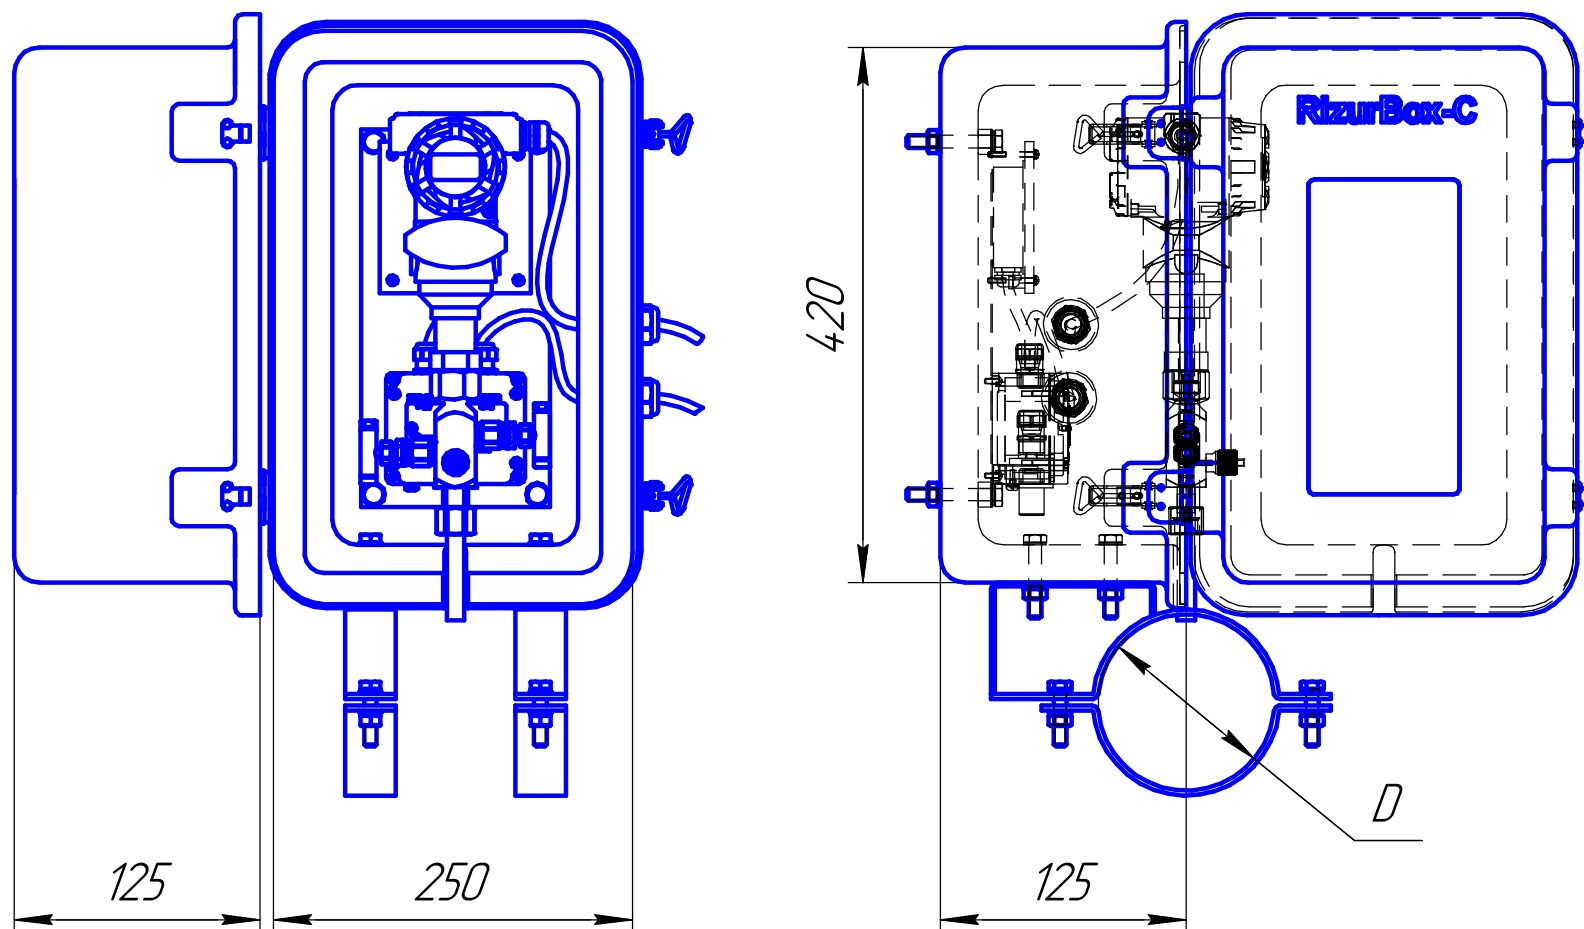

Поз.	Наименование	Кол.	Примечание
1	Шкаф защитный утеплённый стеклопластиковый РизурБокс-С-1-М	1	
2	Обогреватель взрывозащищённый с терморегулятором	1	
3	Монтажная панель	1	
4	Крепление на трубу	2	
д/п	КМЧ (Болты, шайбы, гайки)	1	
д/п	Шпилька заземления в сборе	1	

Заполняется заказчиком:				
Поз.	Наименование	Размер(наличие)	Вариант исполнения	
4	Хомут	D=	Исп.1	☐
5	Окно	☐		

[illegible][illegible]

*По умолчанию отверстия под кабельные и трубные вводы сверлятся заказчиком при монтаже

	<i>Ф.И.О.</i>	<i>Дата</i>	<i>Подпись</i>
<i>Заполнено</i>			
<i>Организация</i>			

						РизурБокс.3425		
Изм.	Лист	№ докум.	Подп.	Дата		Лит.	Масса	Масштаб
Разраб.	Кудряшов						—	1:5
Пров.								
Т.контр.						Лист	Листов	1
И.контр.	Агеев					ООО "НПО РИЗУР"		
Чтв								